



LEYENDA


- LIMITE DE ACTUACIÓN
- RIGOLA DE HORMIGÓN PREFABRICADO (20x20x8 cm)
- ADOQUÍN BICAPA DE HORMIGÓN COLOREADO (20x10x8 cm)
- ADOQUÍN DE HORMIGÓN CON ACABADO GRANÍTICO (60x40x10 cm)
- ASFALTO PULIDO
- STONSIL GRANÍTICO (20x20x5 cm)

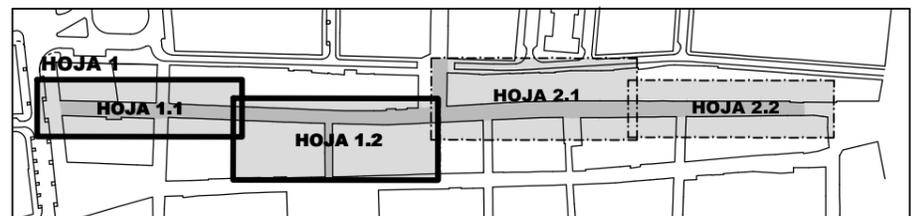

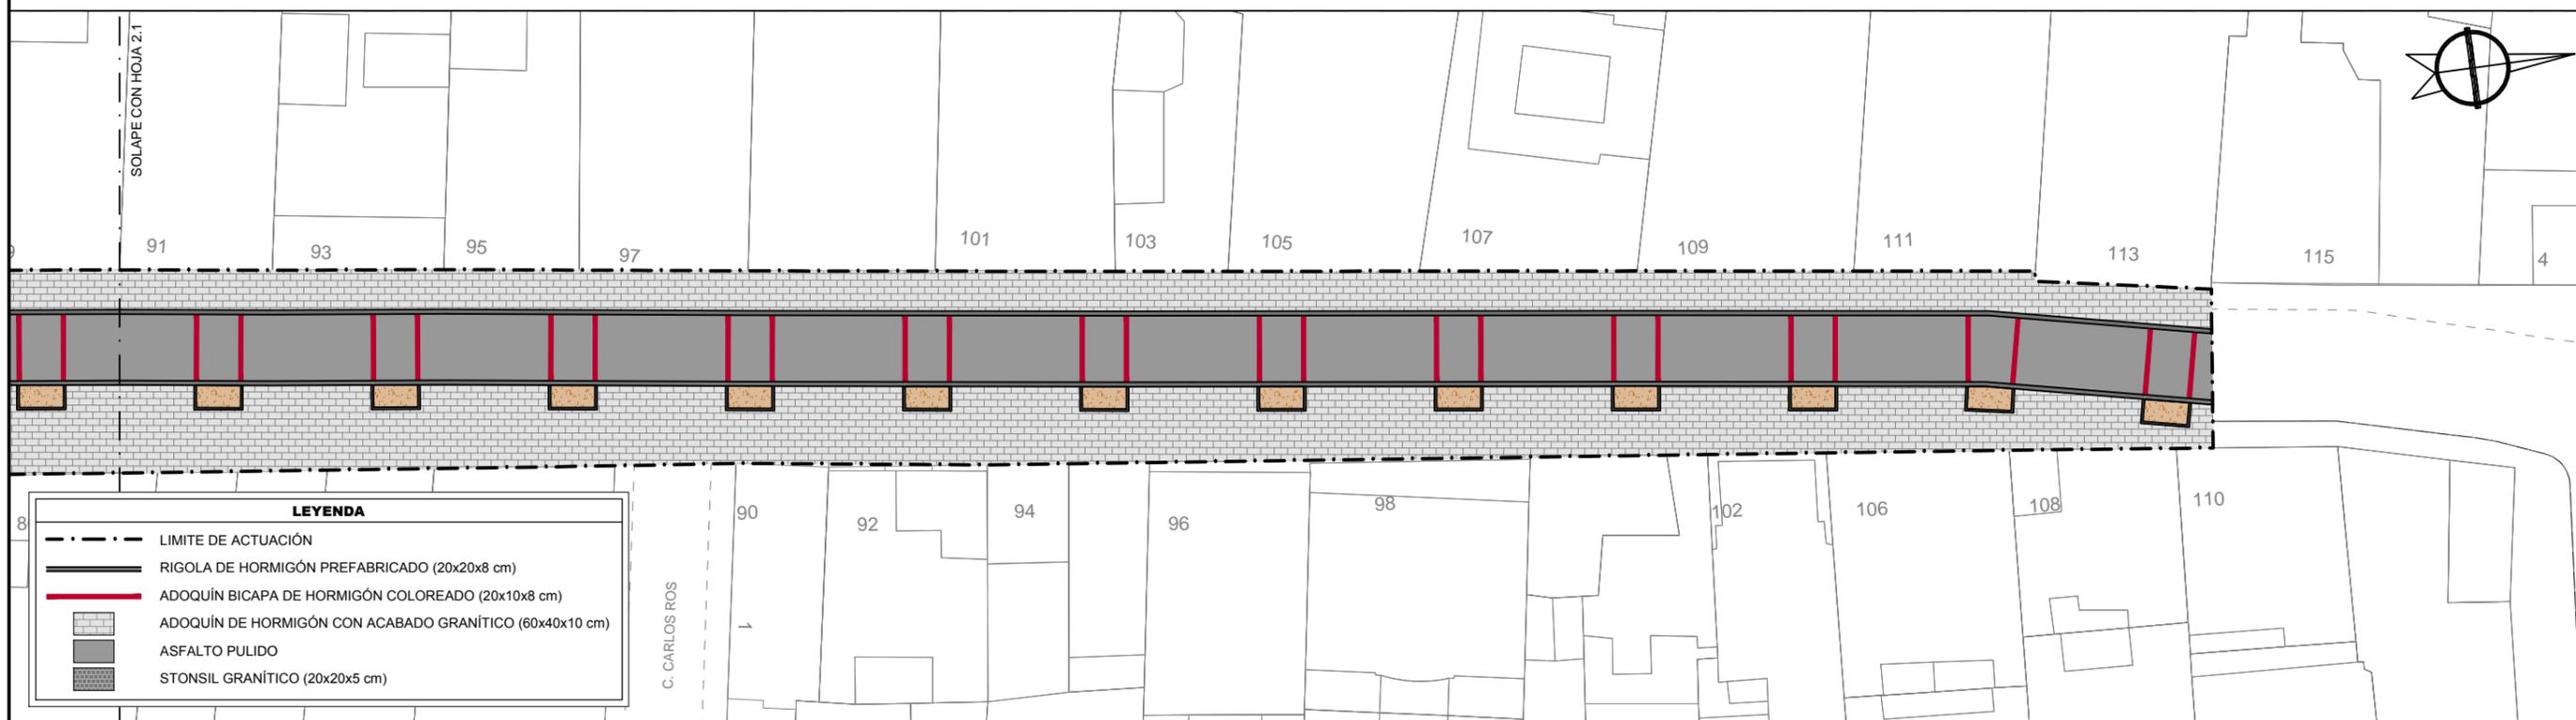


LEYENDA	
	LIMITES DE ACTUACIÓN
	RIGOLA DE HORMIGÓN PREFABRICADO (20x20x8 cm)
	ADOQUÍN BICAPA DE HORMIGÓN COLOREADO (20x10x8 cm)
	ADOQUÍN DE HORMIGÓN CON ACABADO GRANÍTICO (60x40x10 cm)
	ASFALTO PULIDO
	STONSIL GRANÍTICO (20x20x5 cm)


SECCIÓN TIPO 1
ESCALA 1/50

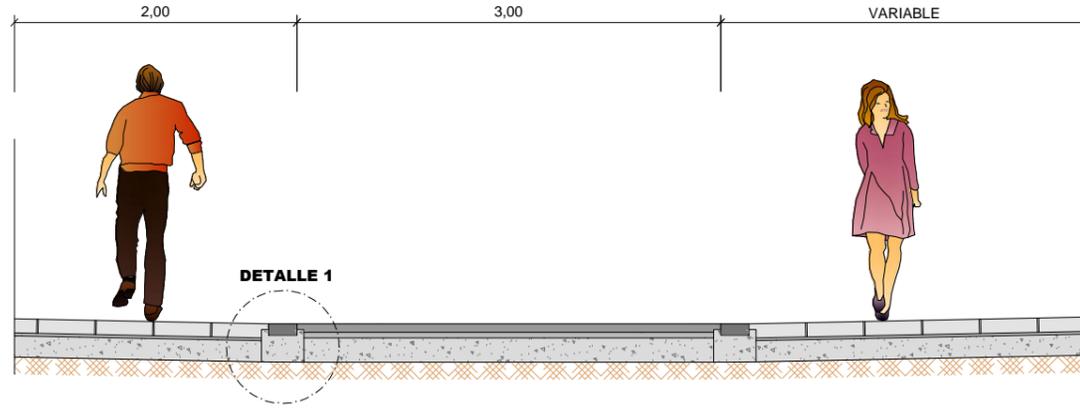


SECCIÓN TIPO 2
ESCALA 1/50

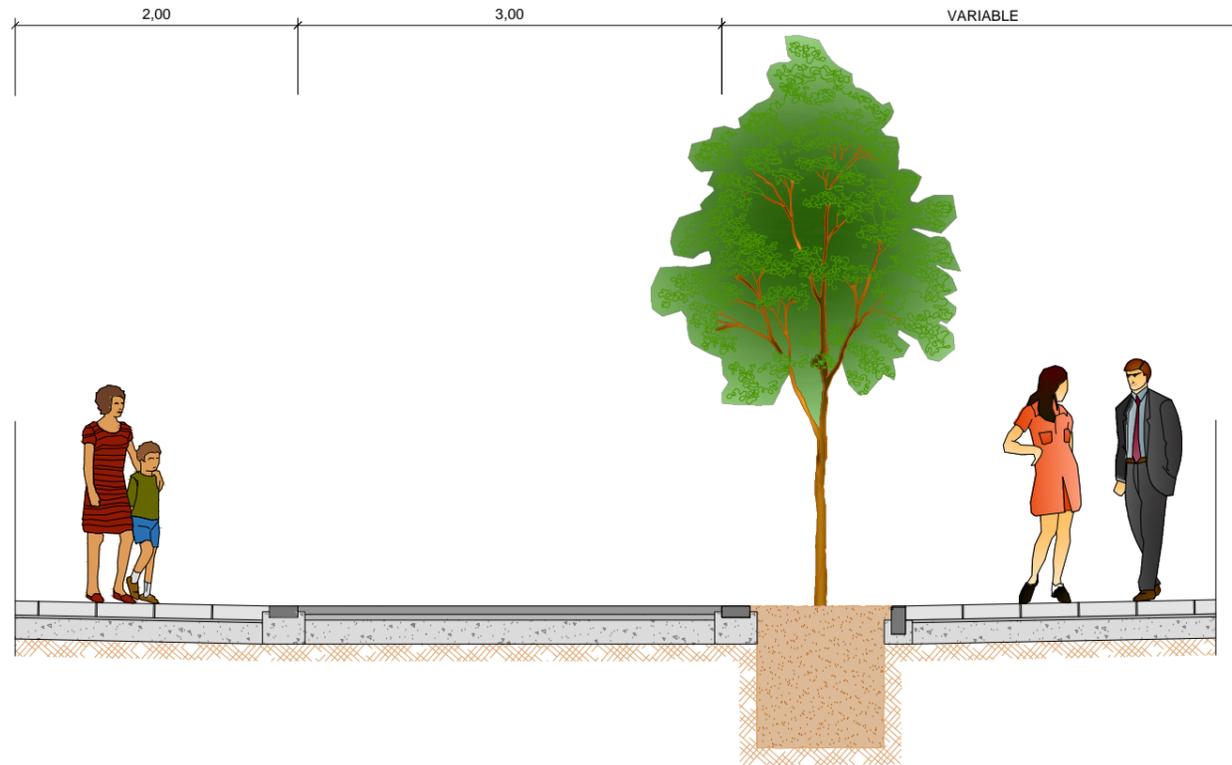


SECCIÓN TIPO 3
ESCALA 1/50

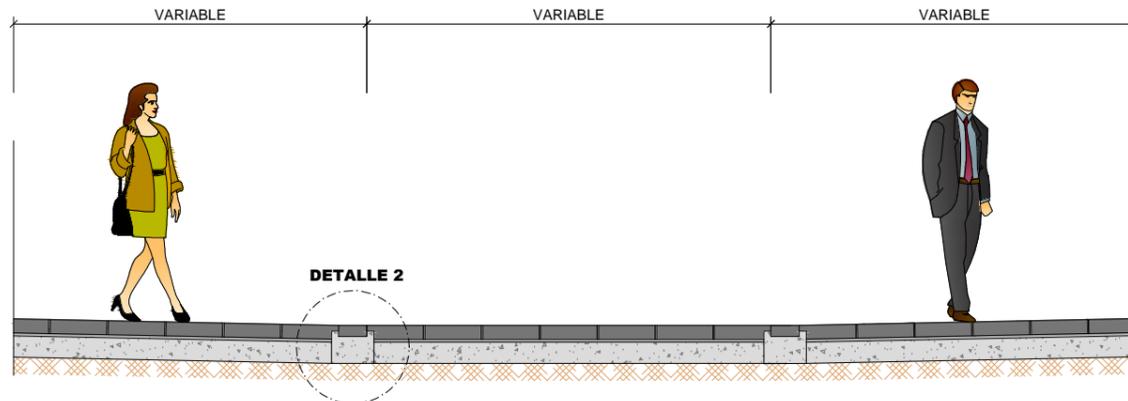


DETALLE 1
ESCALA 1/20

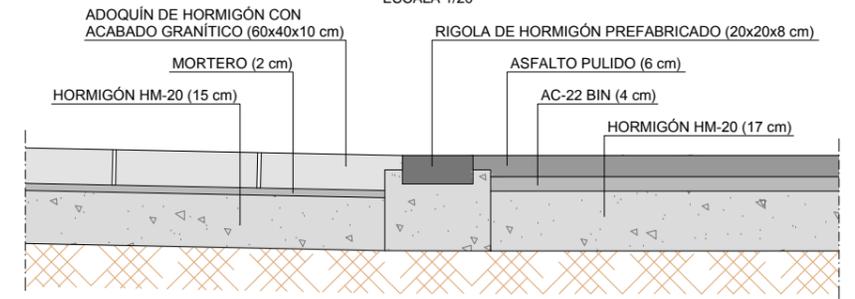

DETALLE 2
ESCALA 1/20

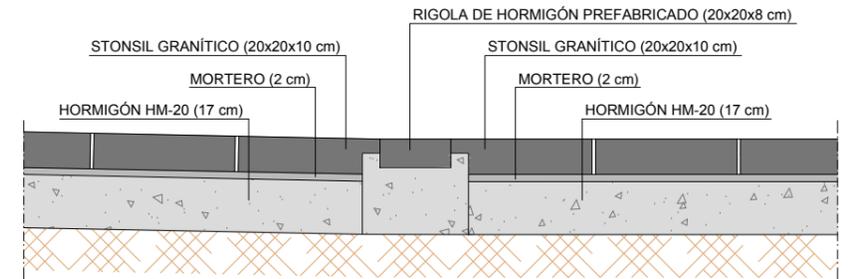

DETALLE ALCORQUE
ESCALA 1/50

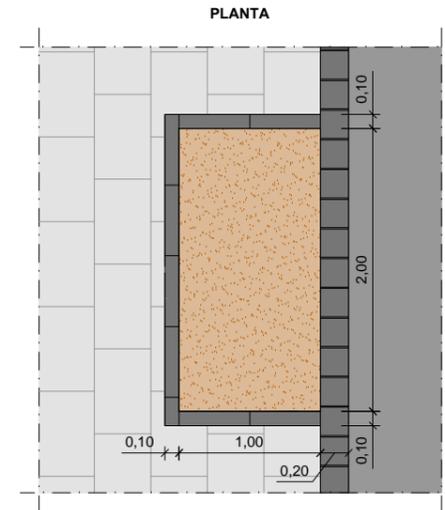

ALZADO

